LAMINATION TANK PLAN-MIL 04A

PIANTA VASCA DI LAMINAZIONE-MIL 04A

FOUNDATION SLAB: REINFORCEMENT — *SOLETTA DI FONDAZIONE: ARMATURA*

SCALE 1:50 — *SCALA 1:50*

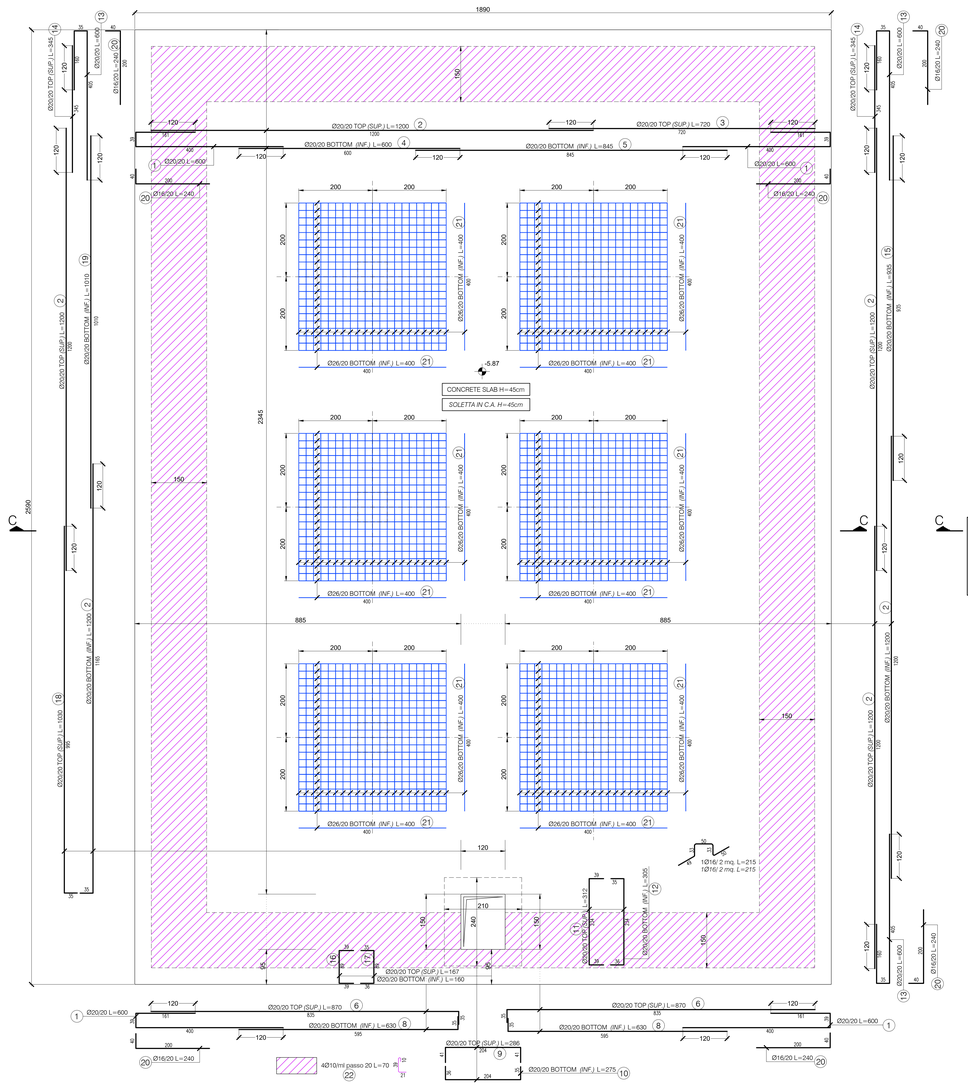
1890
Ø20/20 TOP (SUP.) L=1200
Ø20/20 BOTTOM (INF.) L=1010
Ø20/20 TOP (SUP.) L=1200
Ø20/20 BOTTOM (INF.) L=600
Ø20/20 TOP (SUP.) L=720
Ø20/20 BOTTOM (INF.) L=845
Ø20/20 L=600
Ø18/20 L=240
Ø26/20 BOTTOM (INF.) L=400
-5.87
CONCRETE SLAB H=45cm
SOLETTA IN C.A. H=45cm
2345
2990
885
Ø20/20 TOP (SUP.) L=345
Ø20/20 L=400
Ø16/20 L=265
Ø20/20 TOP (SUP.) L=1200
Ø20/20 BOTTOM (INF.) L=1200
Ø20/20 TOP (SUP.) L=1200
Ø20/20 BOTTOM (INF.) L=1200
Ø20/20 TOP (SUP.) L=1200
Ø20/20 BOTTOM (INF.) L=1200
Ø20/20 TOP (SUP.) L=1200
Ø20/20 BOTTOM (INF.) L=1200
Ø20/20 TOP (SUP.) L=345
Ø20/20 L=400
Ø16/20 L=265